


Magazino GmbH | Halle 5 | Stand D55

Übergang zu Hallen 7, 9 und Eingang West
 Passage to hall 7, 9 and entrance west

Übergang zu Hallen 7 und 9
 Passage to hall 7, 9

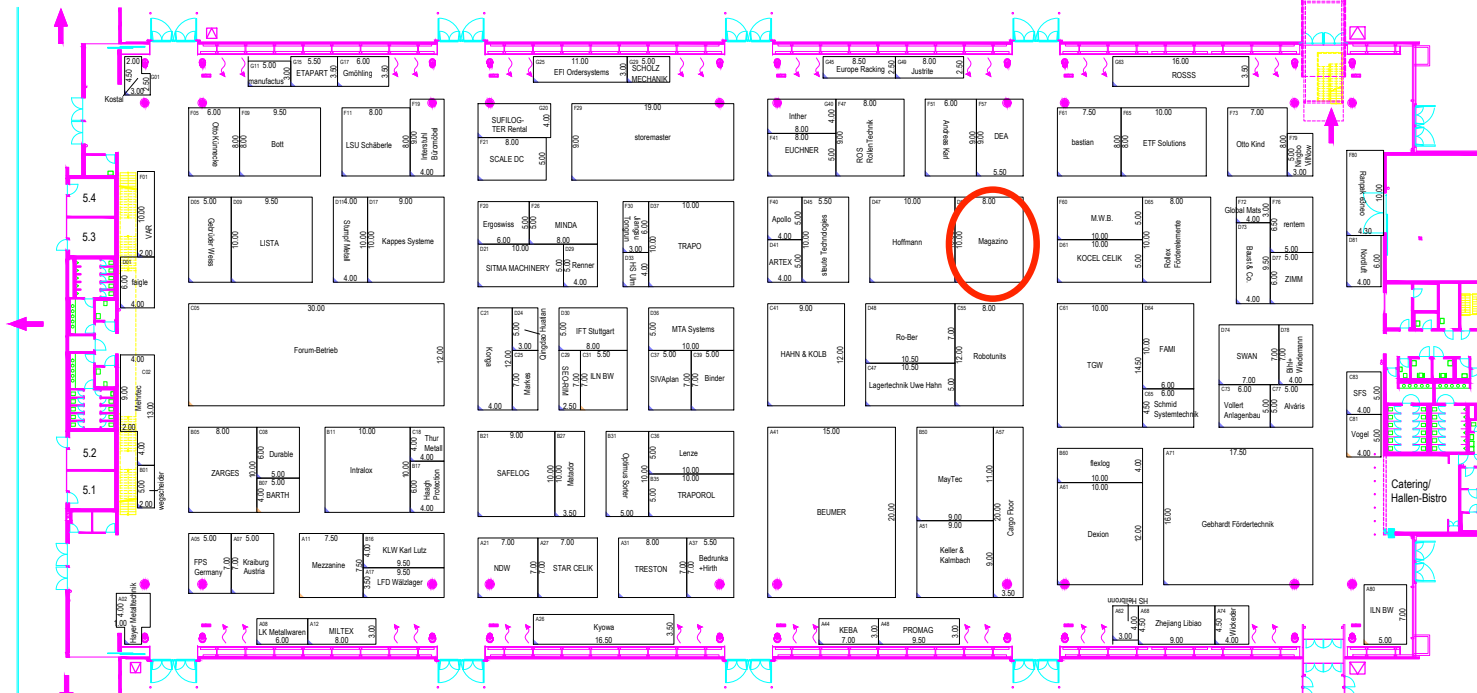

Übergang zu Hallen 3, 1 und Eingang Ost
 Passage to hall 3, 1 and entrance east

ZULÄSSIGE BELASTUNG SPARTENKANÄLE: 16 kN/m² PERMISSIBLE LOAD OF CHANNEL SYSTEM: 16 kN/m²
 ZULÄSSIGE BELASTUNG BODENPLATTE: 33 kN/m² PERMISSIBLE LOAD OF BASE PLATE: 33 kN/m²

Stand: 12.11.2019 - 13:35

Übergang zu Hallen 3 und 1
 Passage to hall 3 and 1



Maximale Bauhöhe ohne Standsaugenehmigung = 3.5m
 Bitte beachten Sie die Technischen Richtlinien der LMS.
 Maximum building height without stand approval = 3.5m
 Please observe the technical guidelines included in our GEC.
 maximal zulässige Besucherkapazität = 9 100 Personen
 maximum number of visitors = 9 100 pax

Vorbehaltlich behördlicher Genehmigung
 Subject for official approval

Rasterabstand | Grid spacing



Änderungslegende | Legend of changes:

A	B	C	D	E	F	G	H	I	J

Legende | Legend

- Stütze | Column
 - Stütze | Column 1: d=0.81m, Stützenfuß | base d=1.09m
 - Stütze | Column 2: d=0.71m, Stützenfuß | base d=0.99m
 - Stützenfuß | Column base: 1x2 t=0.09m
 - Hydrant | Hydrant
 - Feuerlöscher | Fire extinguisher
 - Handfeuermelder | Emergency button
 - Lüftungsauslass | Ventilation outlet
 - Notausgang | Emergency exit
- Versorgungskanal Anschlussmöglichkeit für
 | Channel system with utility for:
- Wasserzulauf / Wasserablauf | Water supply
 - Elektroversorgung | Power supply
 - Datenanschlüsse | Data connections
 - Gas
 - Sprinklerbodenzulauf | Ground sprinkler supply
- Elektroanschluss | Electr. connection
 max. 32A = 18kW (2.50 über FFB)
- Schukosteckdose | Safety triple outlet
 3-fach, abschaltbar | can be switched off
- Wasser/Abwasser | Water/Waste water
 Trägerverlauf | Position of supports
- Abhängungen | Suspension points
 max. Belastung pro Punkt = 1 kN (100kg) lotrecht
 max. load per point = 1 kN (100kg) vertical
- Belegbare Fläche | Area available for allocation
 max. 7 658 m²
- Belegbare Sonderfläche | Special area
 max. 500.50 m²



Halle | Hall: **5**

Maßstab | scale Datum | date Zeichner | Drawer
 (Modell) (Modell) TVB

Papier | paper File Zeichnung
 (Modell) (Modell) Zeichnung4

Veranstaltung | event: **LogiMAT 2020**
 10.-12.03.2020

